

Le **mojo**

APPARTEMENTS STE-FOY

LE MOJO - 361 RUE GINGRAS

APPARTEMENT 4 1/2

102, 203 À 603

Superficie



Brute

Niveau 200 À 600

+/- 1060 pi²

Les dimensions des chambres excluent les garde-robes

La superficie brute est mesurée à partir des murs extérieurs et au centre des murs mitoyens. Les superficies sont sujettes à des modifications suite à la coordination entre les plans d'architecture, de mécanique et de structure. Les plans sont sujets à des changements sans préavis. Le mobilier et les électroménagers sont illustrés à titre indicatif seulement.

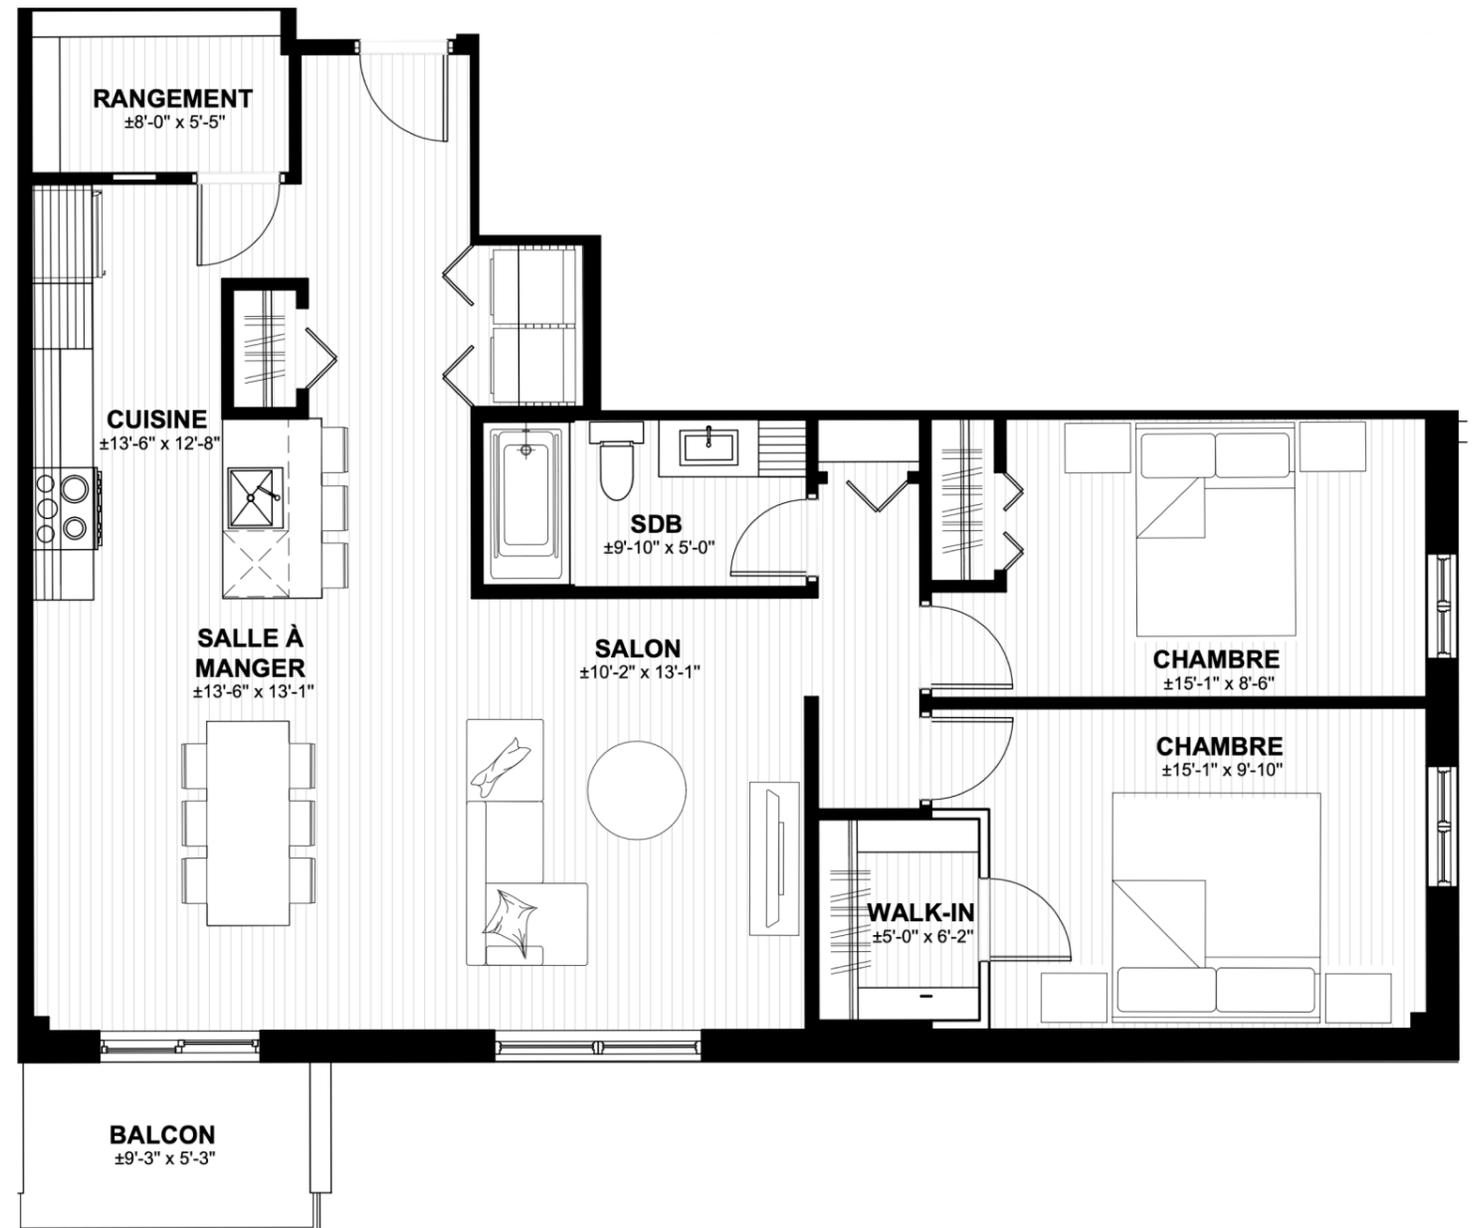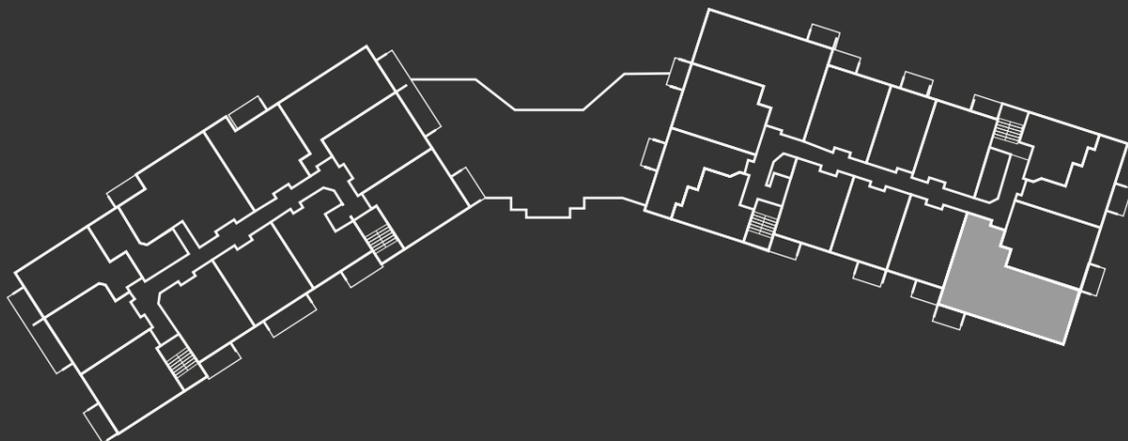

**BLANC
URBAIN**
architecture

**LOGIS
EXPERTS**

581-309-9094 / location@logis-experts.com